


Resultado da(s) Pesquisa(s)



Pesquisar por:
 Escolha uma Opção
 Ielmo bonifacio semna
 Query Builder

Temático: Plano Diretor
 Imagem: Desligado

Málink	4975
Tipo	APL-E
Descrição	Área de Preservação Uso Limitado
Lei	- Encosta
Área[m ²]	00482/2014
Perímetro[m]	225174,89
Área Mínima	1555,70
Testada	N/A
Num	2
Pavimentos	0,1
Índice, Aproveit, Taxa	10%
Observação	*APL-E - Parcelamento Proibido

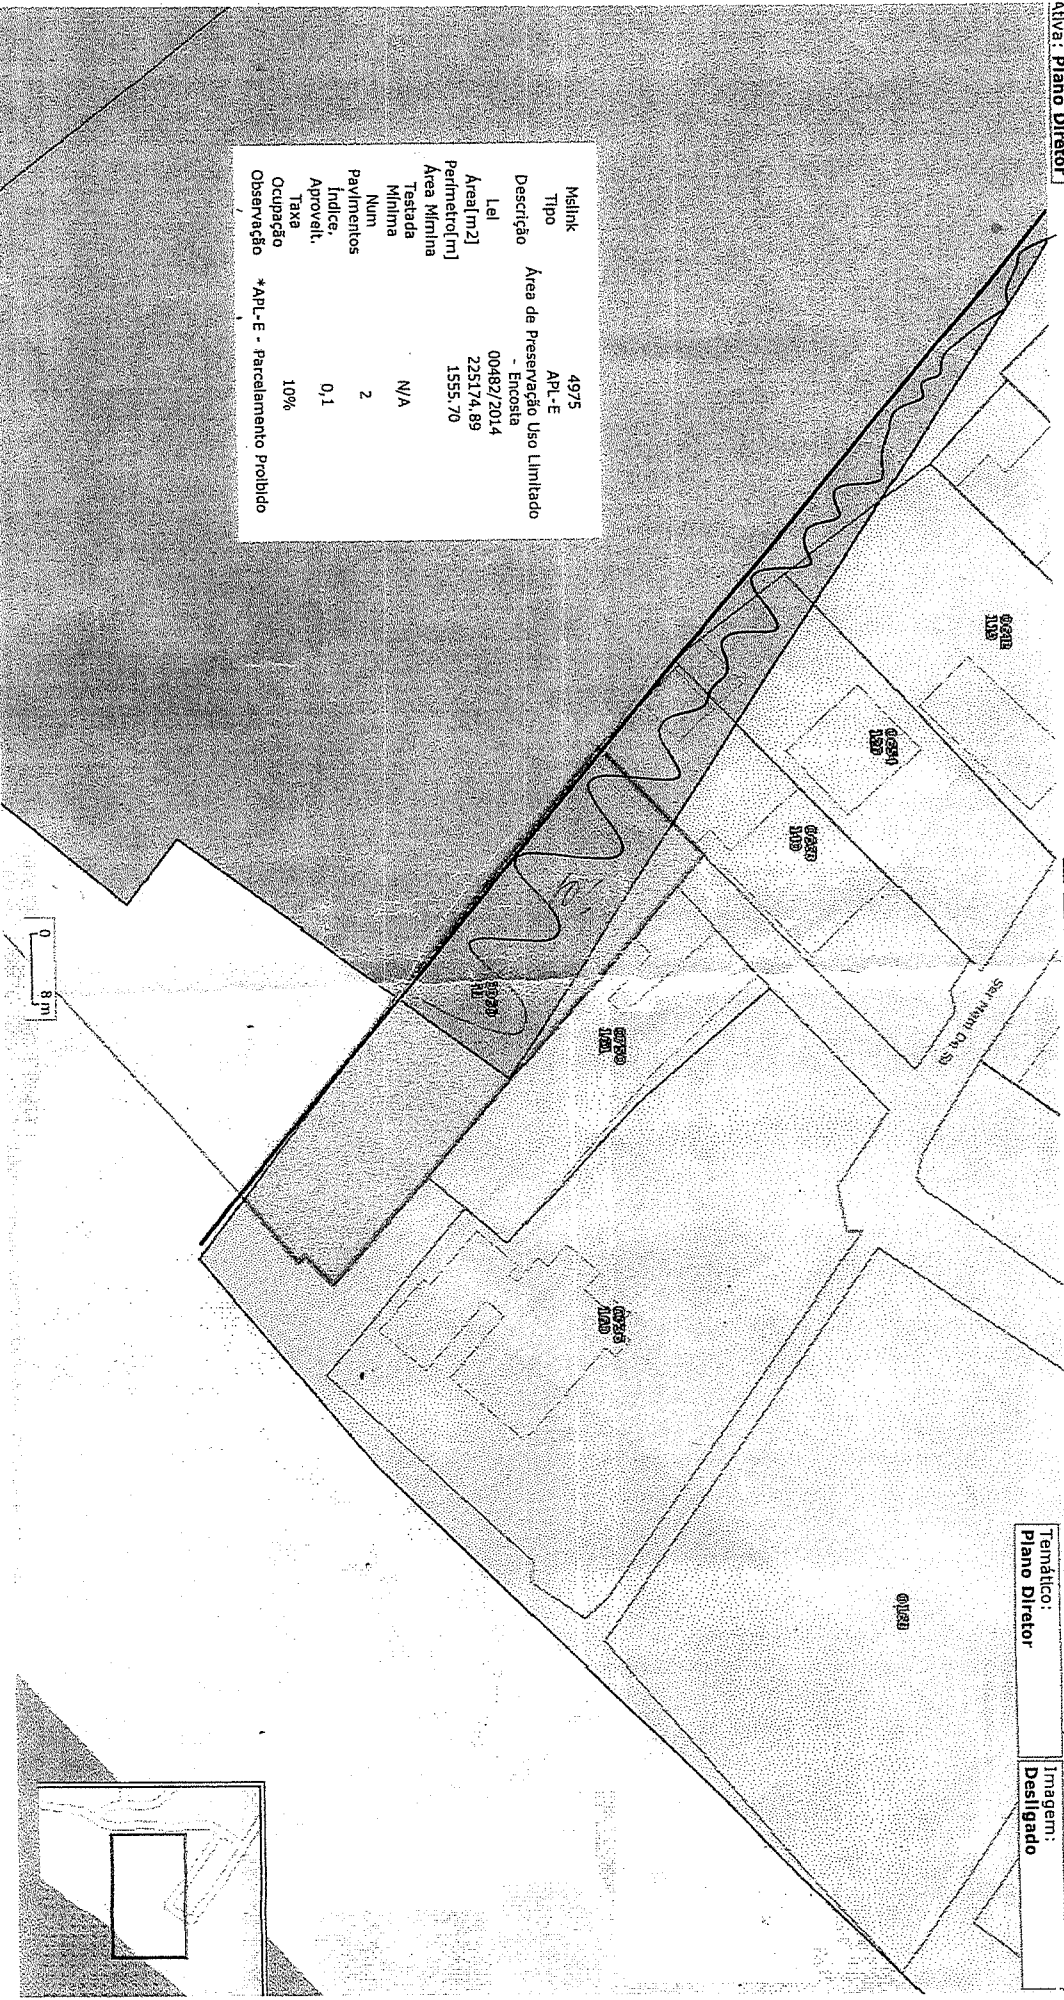

PLANO ATUAL